



VÝKRES PŘEDPOKLÁDANÝCH ZÁBORŮ PŮDNÍHO FONDU 1 : 5 000

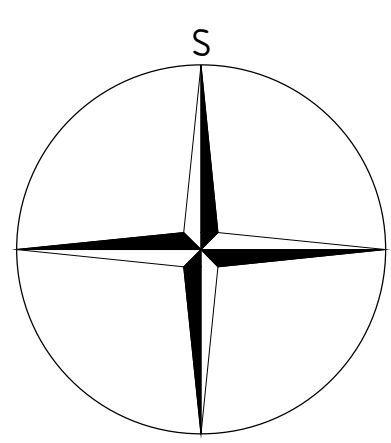

ÚZEMNÍ PLÁN BEDNÁŘEČEK

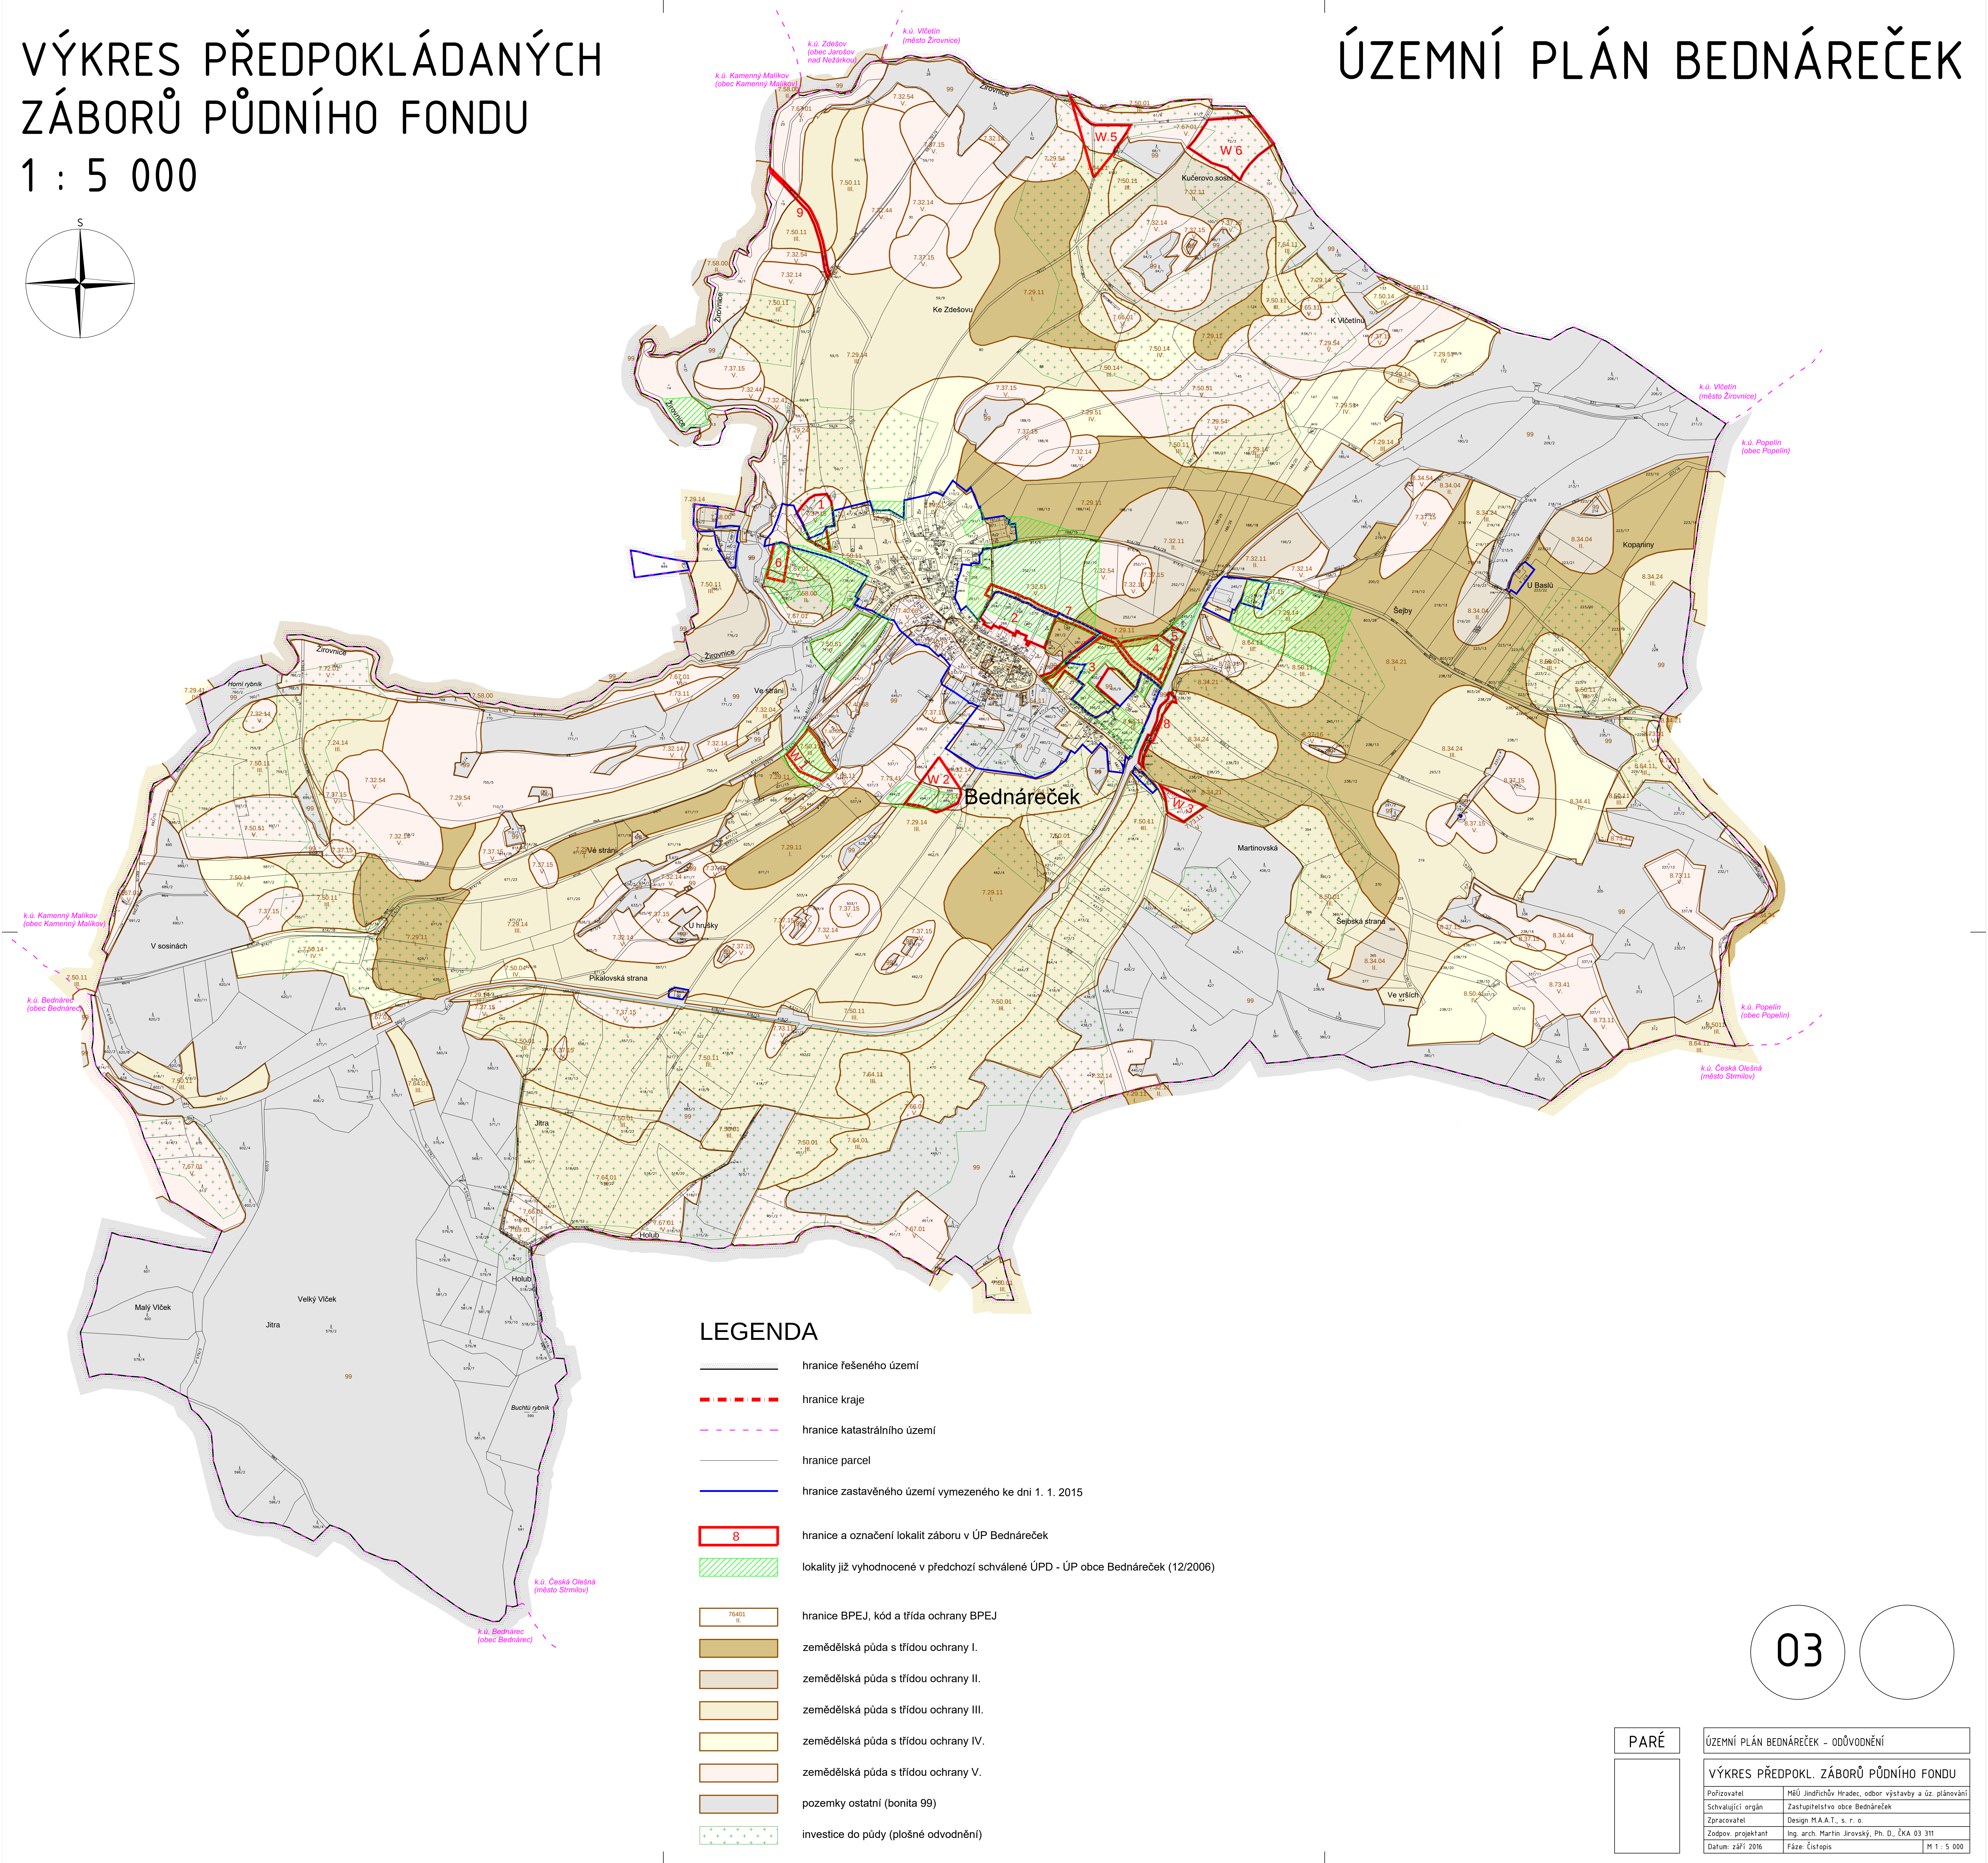

LEGENDA

- hranice řešeného území
- - - - - hranice kraje
- - - - - hranice katastrálního území
- hranice parcel
- hranice zastavěného území vymezeného ke dni 1. 1. 2015
- 8 hranice a označení lokalit záboru v ÚP Bednářčec
- locality již vyhodnocené v předchozí schválené ÚPD - ÚP obce Bednářčec (12/2006)
- 70401 II. hranice BPEJ, kód a třída ochrany BPEJ
- zemědělská půda s třídou ochrany I.
- zemědělská půda s třídou ochrany II.
- zemědělská půda s třídou ochrany III.
- zemědělská půda s třídou ochrany IV.
- zemědělská půda s třídou ochrany V.
- pozemky ostatní (bonita 99)
- investice do půdy (plošné odvodnění)

PARÉ		ÚZEMNÍ PLÁN BEDNÁŘEČEK - ODŮVODNĚNÍ	
		VÝKRES PŘEDPOKL. ZÁBORŮ PŮDNÍHO FONDU	
Pořizovatel	MěÚ Jindřichův Hradec, odbor výstavby a úz. plánování	Zpracovatel	Design M.A.A.T., s. r. o.
Schvalující orgán	Zastupitelstvo obce Bednářčec	Zodpov. projektant	Ing. arch. Martin Jirovský, Ph. D., ČKA 03 311
Datum: září 2016	Fáze: Čistopis		M 1 : 5 000